


MAPA SŁUŻEBNOŚCI PRZEJAZDU I PRZECHODU  
PRZEZ DZIAŁKĘ 46/7 (KW PO1P/00247153/4)  
NA RZECZ

- 1) Uniwersytetu Przyrodniczego w Poznaniu oraz każdorazowego właściciela i użytkownika wieczystego nieruchomości oznaczonych jako działki 46/6 i 46/8 oraz 53/2 ark. 33 obręb Winiary, wpisanych do księgi wieczystej PO1P/00268639/8 oraz działki numer 47/1, 52, 43/2, 47/2, 49, 50, 51 ark. 33 obręb Winiary, wpisanych do księgi wieczystej PO1P/00030699/9;
- 2) Uniwersytetu Ekonomicznego w Poznaniu i każdorazowego właściciela nieruchomości oznaczonych geodezyjnie jako działki numer 43/1, 47/3, ark. mapy 33 obręb Winiary, wpisanej do księgi wieczystej PO1P/00185160/3 oraz działki numer 45, 46/1, 46/4, 44, 53/1 ark. mapy 33 obręb Winiary, wpisanej do księgi wieczystej PO1P/00121126/7;

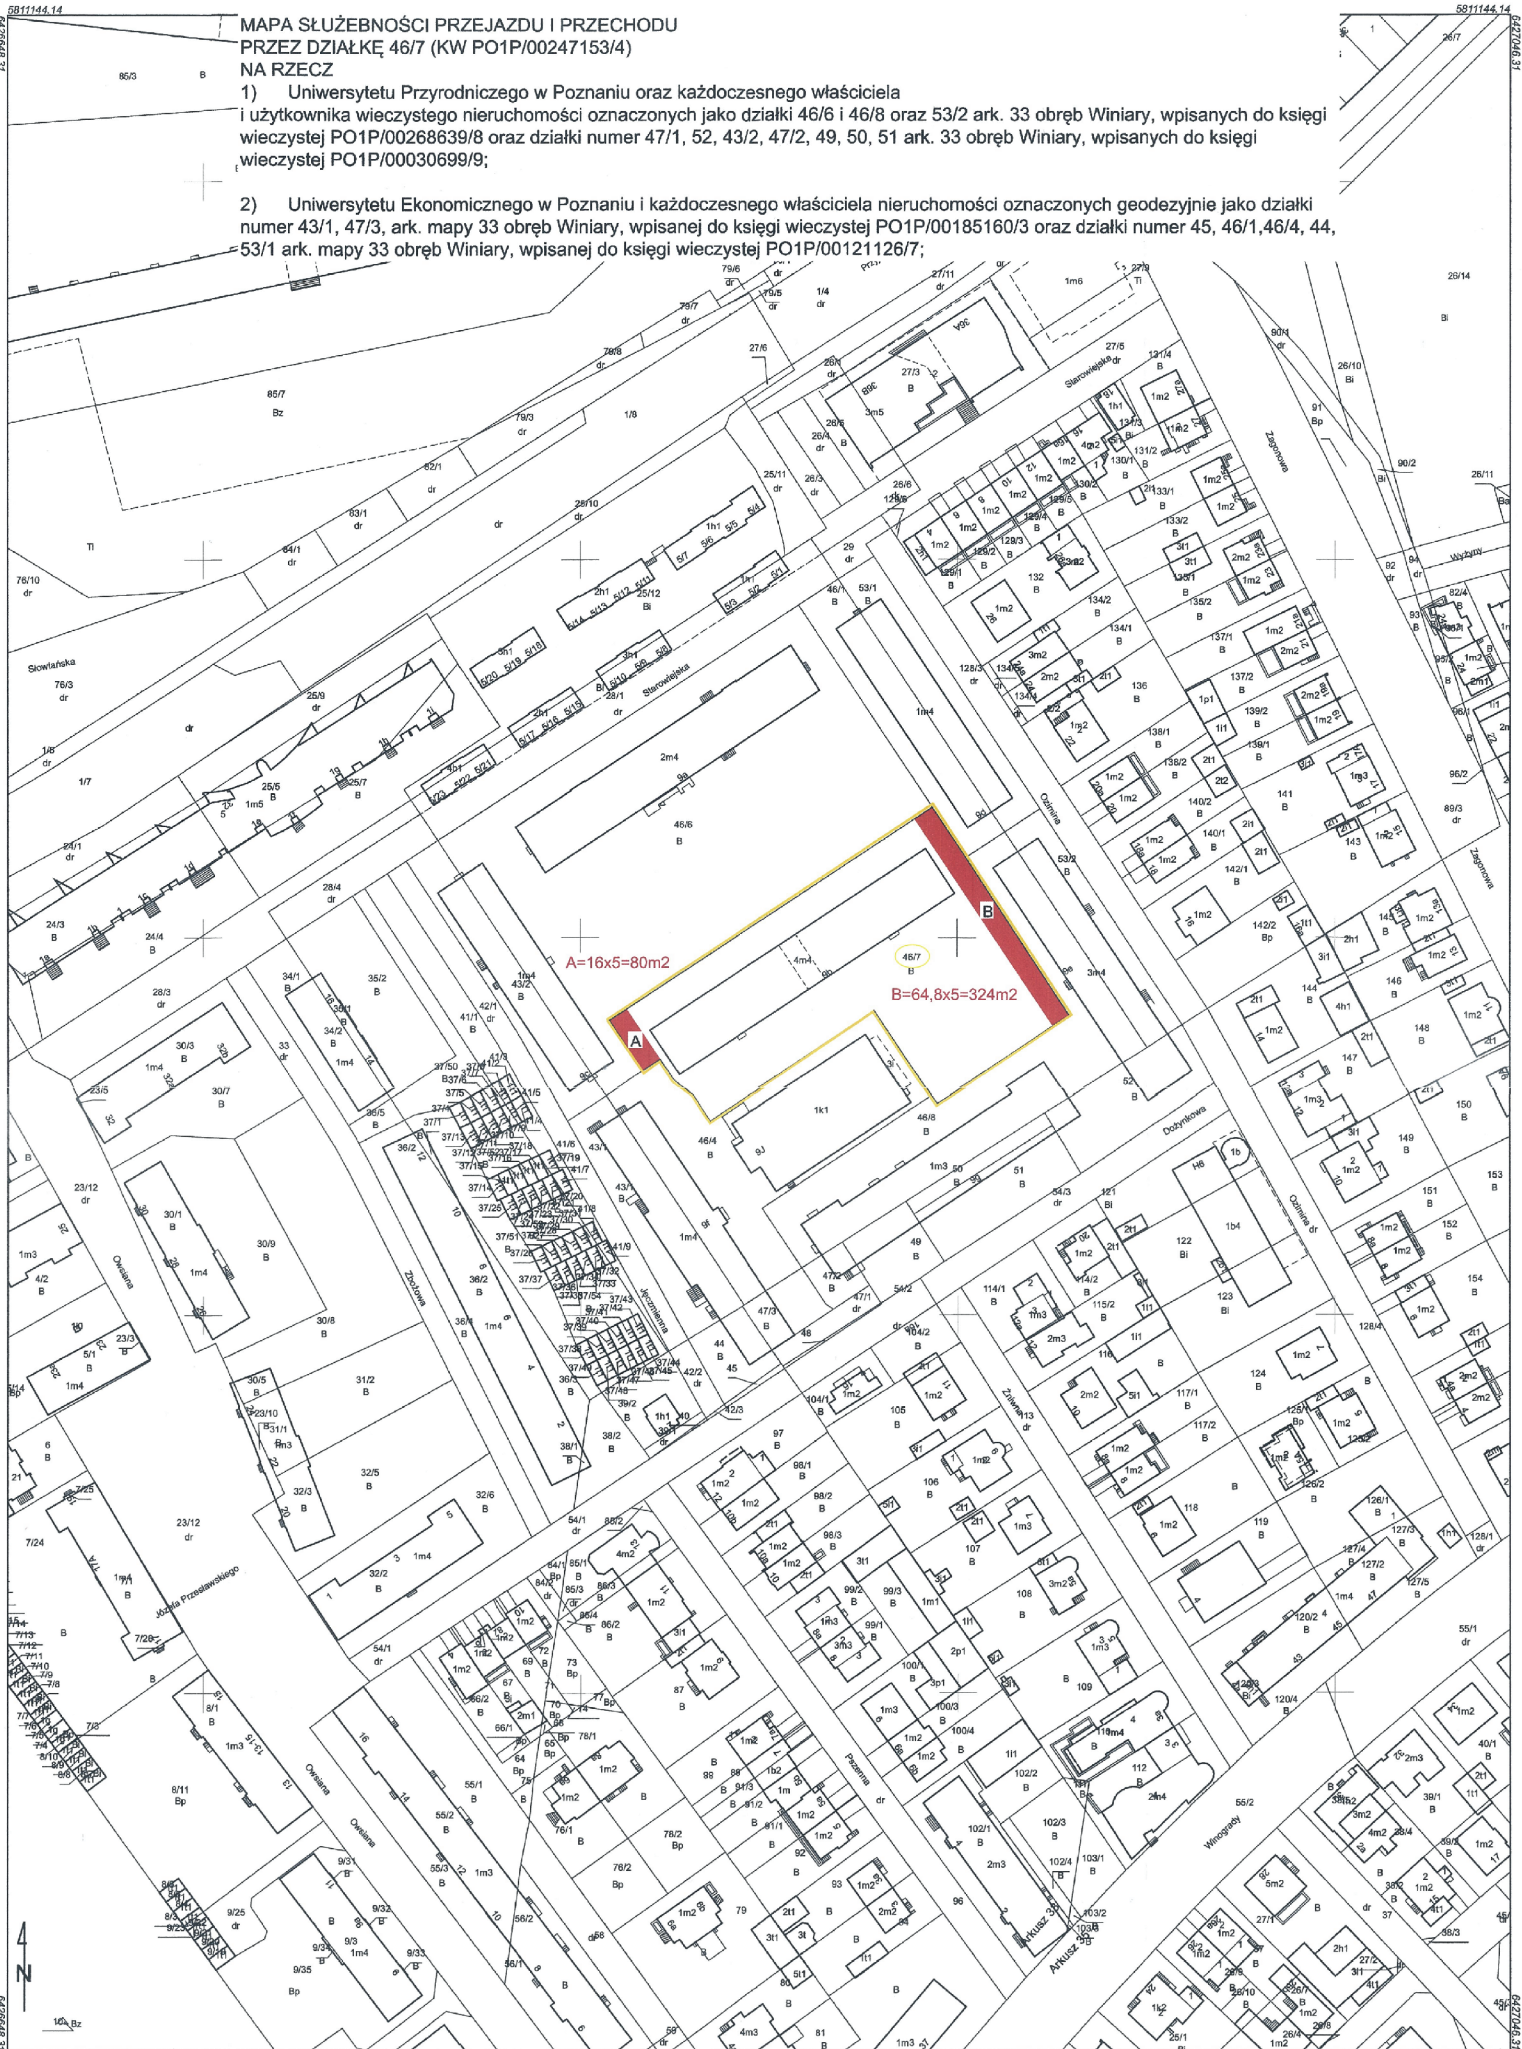

A=16x5=80m<sup>2</sup>

B=64,8x5=324m<sup>2</sup>

5810605.13  
Prezydent Miasta Poznania  
Nr sprawy: ZG-OJG.41020.1.5568.2021  
Województwo wielkopolskie  
Powiat: Miasto Poznań  
Jednostka ewidencyjna: 30640/1 M. Poznań  
Obręb: NR 0052 WINIARY;  
Numer arkusza: 33

Mapa ewidencyjna  
z 04.06.2021 r.  
Skala 1:1000

Operator:  
Raneta Michał zozzak

Niniejsza mapa jest dokumentem elektronicznym z zasobu MODGIK w Poznaniu

ZESTAWIENIE POWIERZCHNI SŁUŻEBNOŚCI			
Numer działki	Oznaczenie	Wymiary [m]	Powierzchnia [m <sup>2</sup> ]
46/7	A	16 x 5	80
46/7	B	64,8 x 5	324
		Suma	404

Prywatna Firma Miernicza  
Bogumił Syda - Główny  
+2-200 Lułkowska 44  
tel. 509 062 889 www.syda.pl

OPRACOWAL - POSWIADCZA  
Bogumił Syda  
geodeta uprawiony nr 14172

5810605.13