


ZARZĄD
GEODEZJI I KATASTRU MIEJSKIEGO
GEOPZ
61-655 Poznań, ul. Gronowa 20
tel. 82-71-500, fax 823-02-01

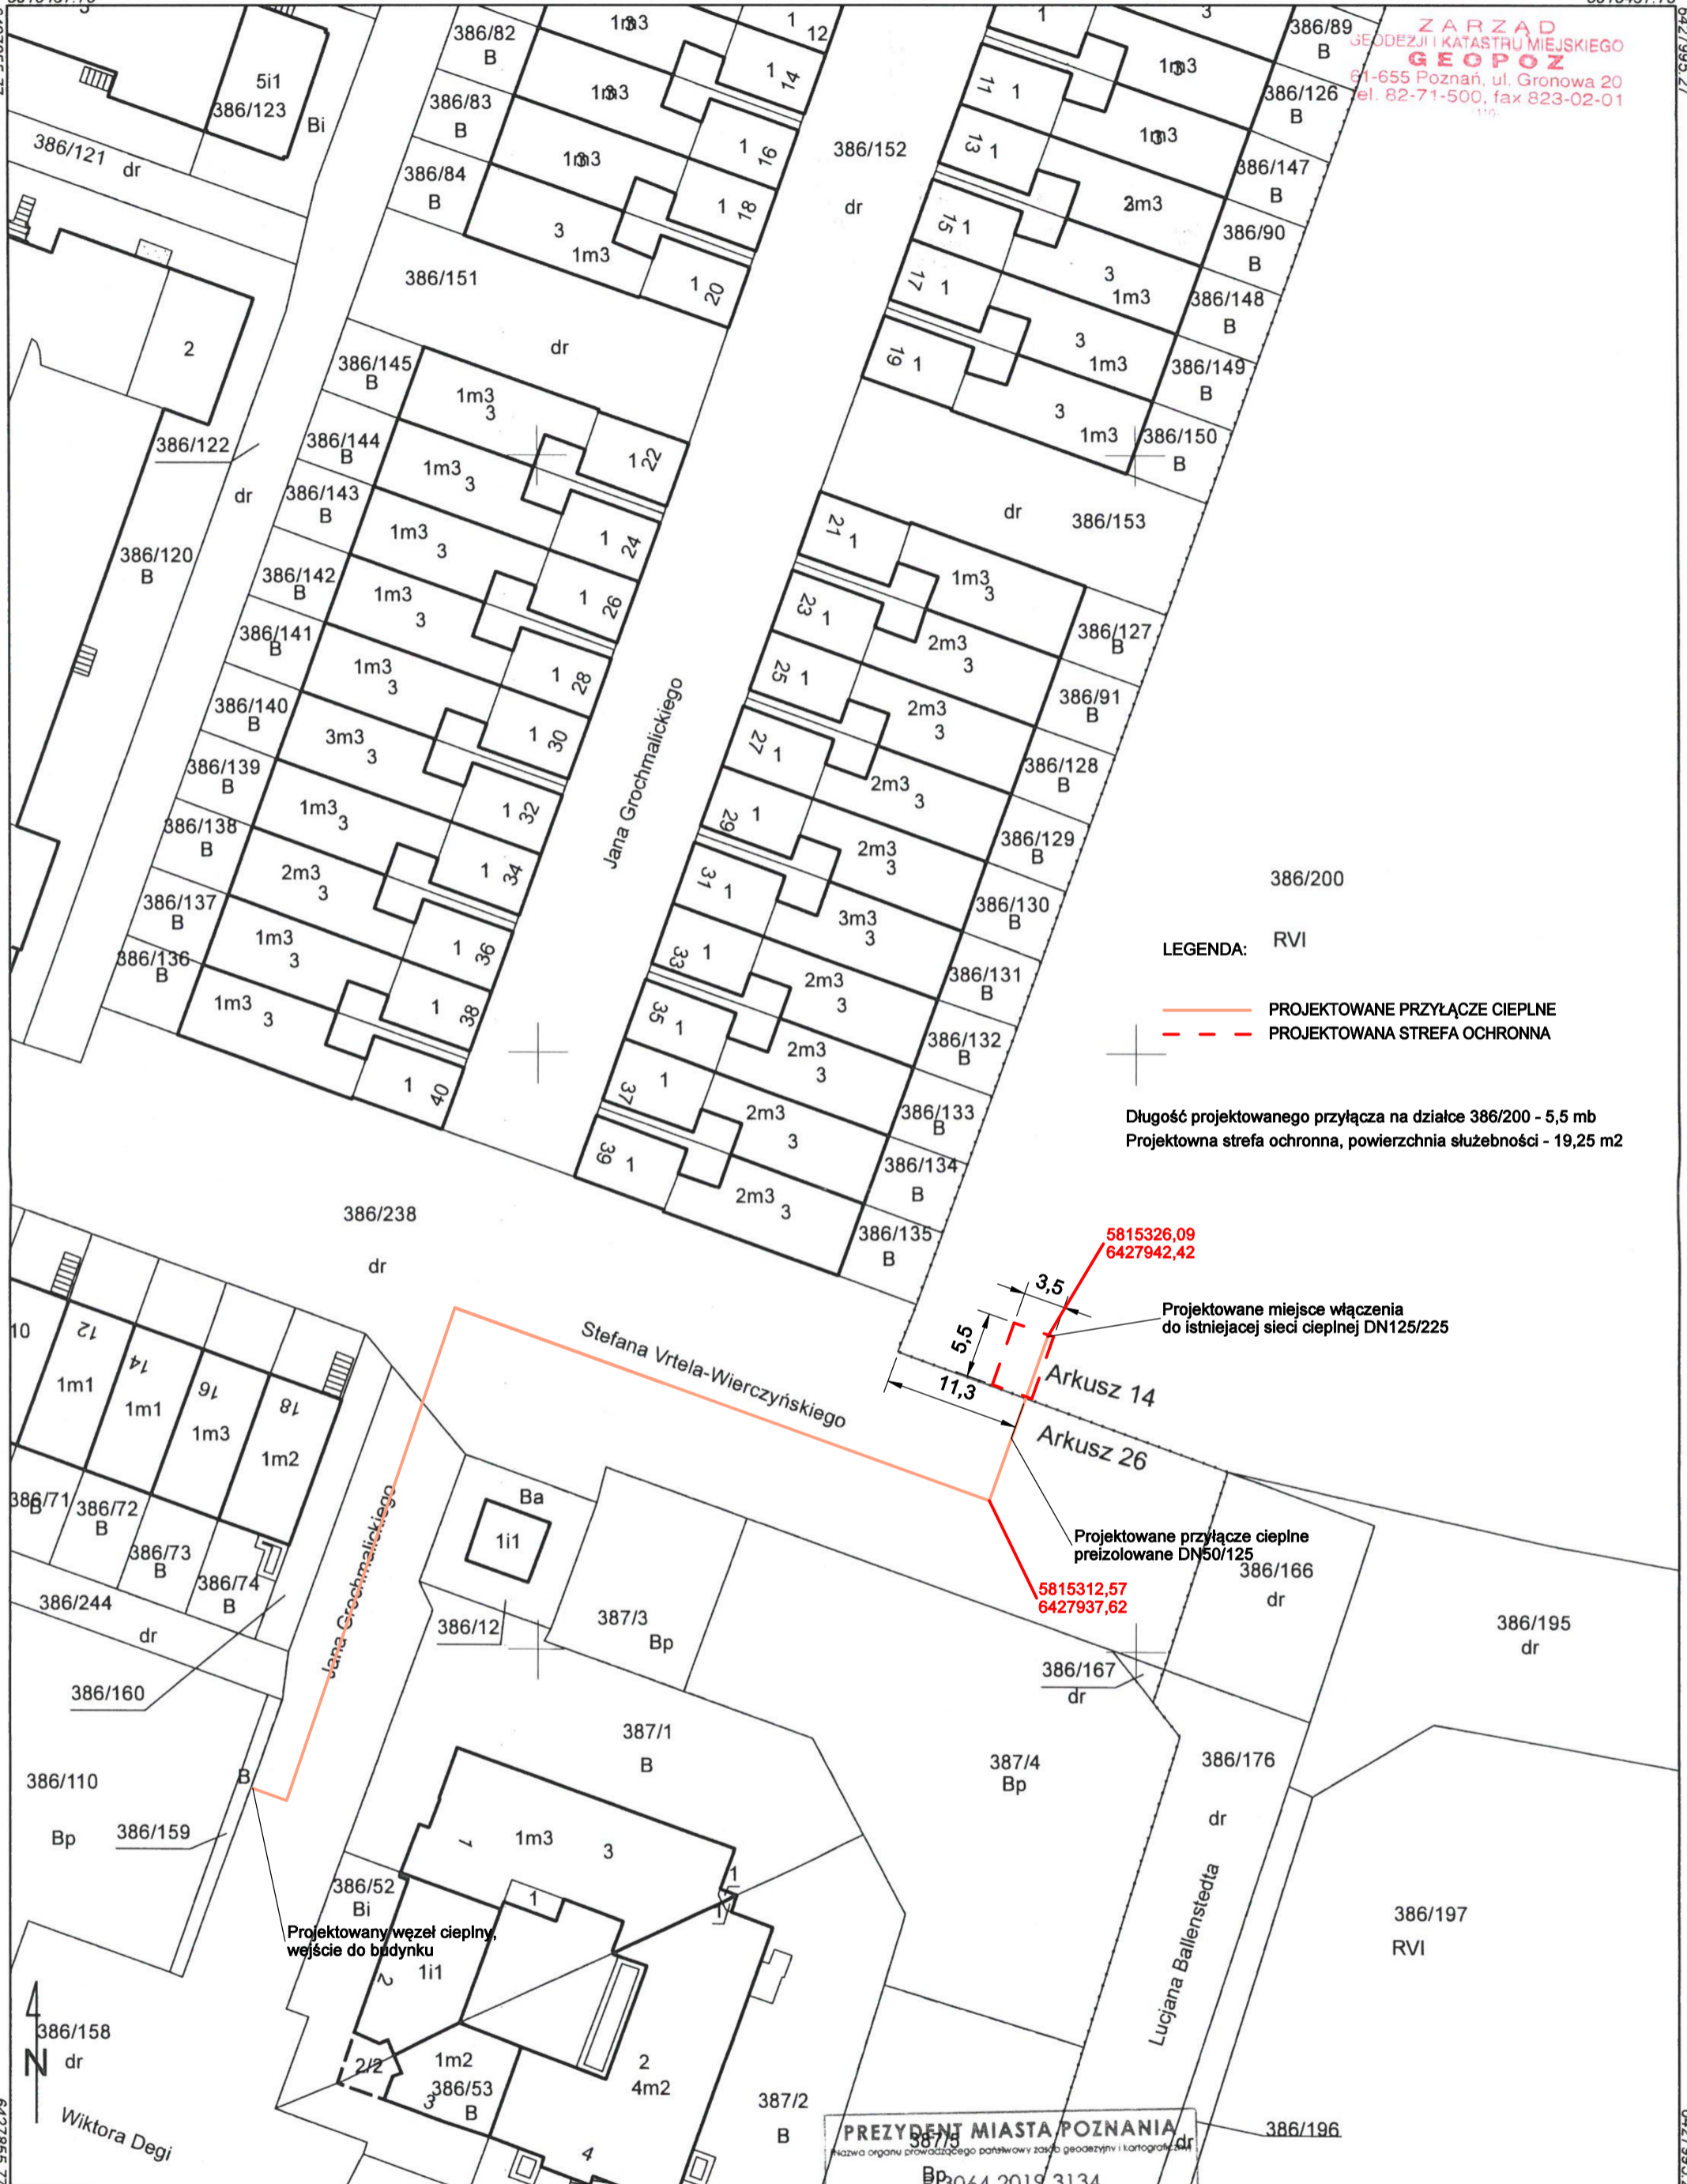

LEGENDA: RVI

- PROJEKTOWANE PRZYŁĄCZE CIEPLNE
- - - PROJEKTOWANA STREFA OCHRONNA

Długość projektowanego przyłącza na działce 386/200 - 5,5 mb
Projektowana strefa ochronna, powierzchnia służebności - 19,25 m²

5815326,09
6427942,42

Projektowane miejsce włączenia do istniejącej sieci ciepłej DN125/225

Projektowane przyłącze ciepłe preizolowane DN50/125
5815312,57
6427937,62

Projektowany węzeł ciepły, wejście do budynku

PREZYDENT MIASTA POZNAŃ
Nazwa organu prowadzącego polewowy zasób geodezjny i kartograficzny
BP.3064.2019.3134
(identyfikator ewidencyjny materiału zasobu)

MAPA EWIDENCYJNA w skali 1:500
(Nazwa materiału zasobu)
Z up. Prezydenta Miasta Poznania
26.10.2023
Karolina Libera
Specjalista
(Imię, nazwisko i podpis osoby reprezentującej organ)

Prezydent Miasta Poznania
Nr sprawy: ZG-OUO.41020.1.8730.2023
Województwo: wielkopolskie
Powiat: Miasto Poznań
Jednostka ewidencyjna: 306401_1 Poznań
Obręb: NR 0056 UMULTOWO;
Numer arkusza: 26

Mapa ewidencyjna
z 26.10.2023 r.
Skala 1:500
Operator:
Karolina Libera