


6425379.09

6425472.59

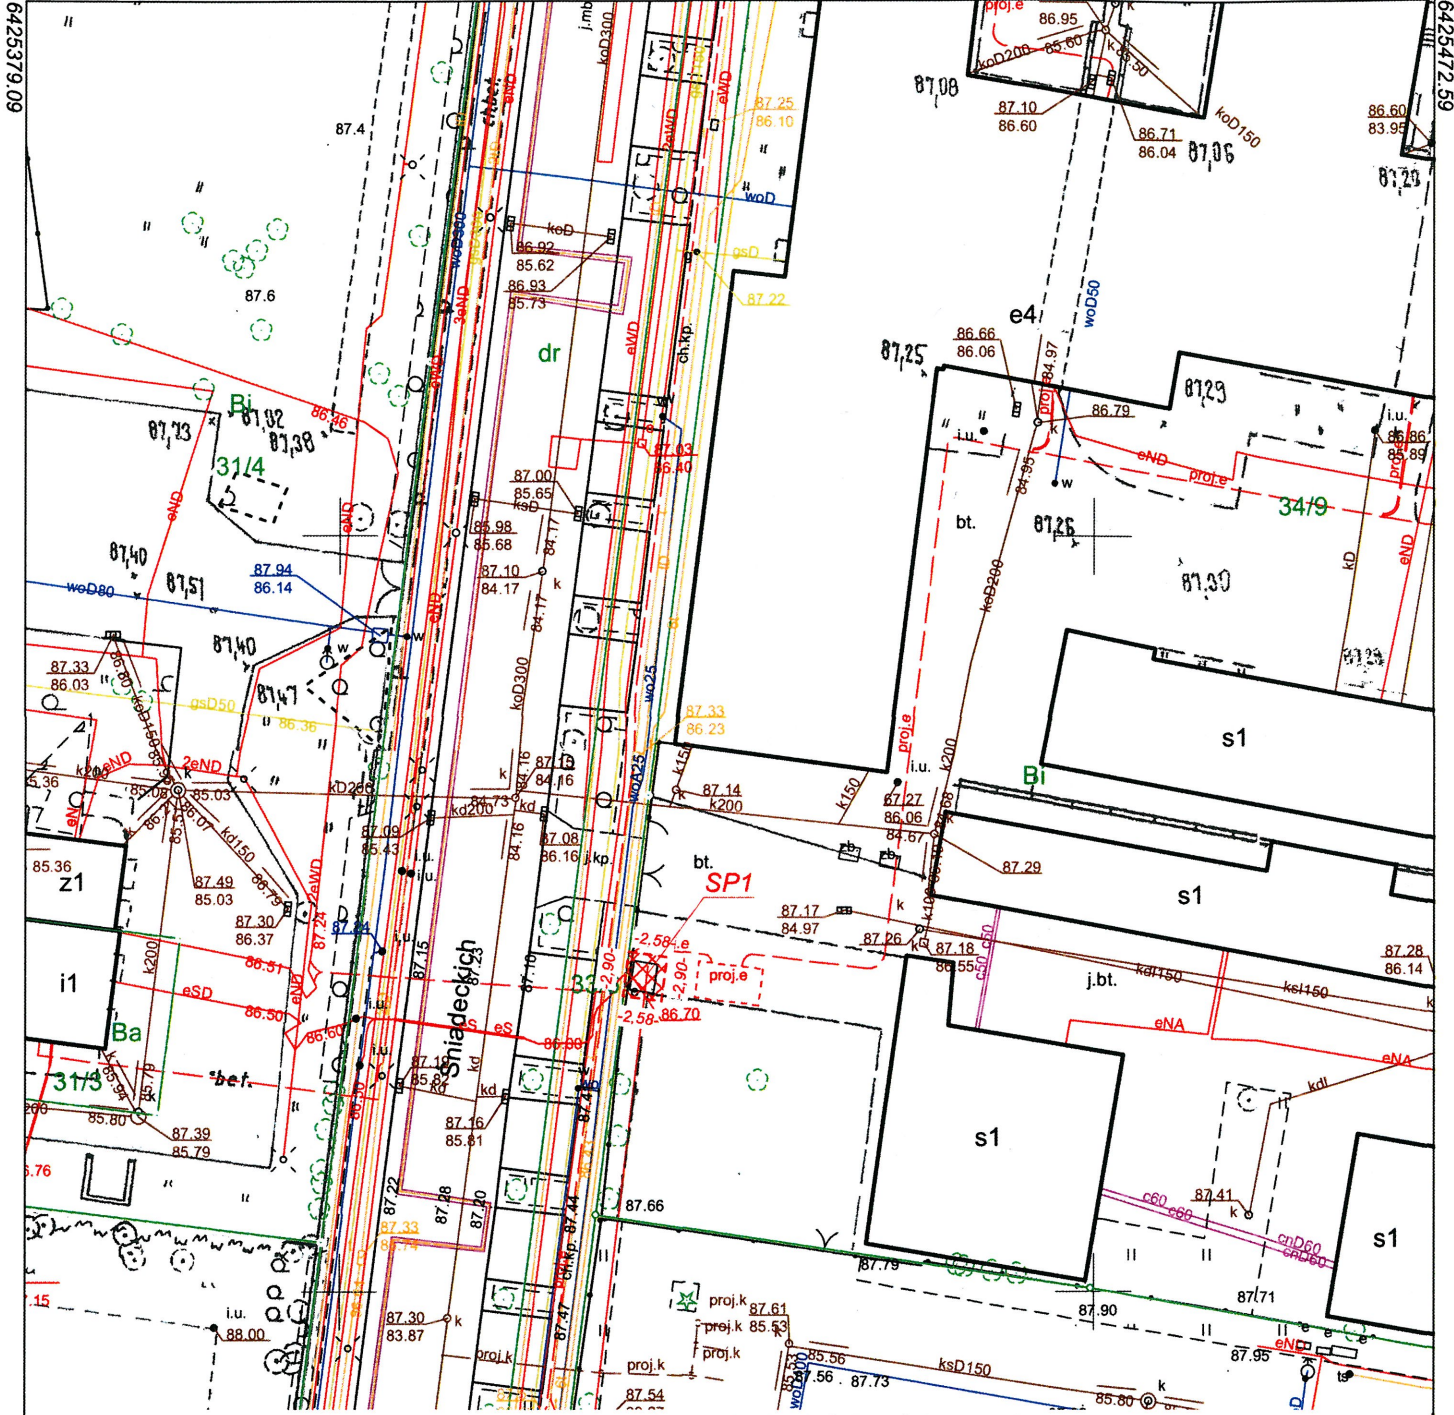

Mapa do ustalenia służebności przesyłu

skala 1 : 500

Bi

Miasto Poznań

32 Jedn. ewiden. (identyfikator) : Miasto Poznań (306401_1)

Obręb (identyfikator) : Łazarz (0039)

Numer arkusza : 08

Numer działki : 34/9

Sekcja mapy: 6.177.11.09.1.4

Stan na dzień 27-07-2021

Sporządzono na elektronicznej mapie zasadniczej pozyskanej z MODGiK GEOPOZ w Poznaniu.

Prywatna Firma Miernicza
Bogumił Szyda - Gniezno
62-200 Lulkowo 44
tel. 509 062 889 www.szyda.pl

OTRACOWAŁ - POŚWIADOCZA

B. Szyda
Bogumił Szyda
geodeta uprawniony nr 14172

ZESTAWIENIE POWIERZCHNI SŁUŻEBNOŚCI

Numer działki	Oznaczenie	Wymiary [m]	Powierzchnia [m ²]
34/9	SP1	2,9 x 2,58	7,48

6425379.09

6425472.59