


ZARZĄD  
 GEODEZJI I KATASTRU MIEJSKIEGO  
**GEOPZ**  
 61-655 Poznań, ul. Gronowa 20  
 tel. 827-15-... fax 823-02-01  
 (7)

**WINIARY**  
 Arkusz 20

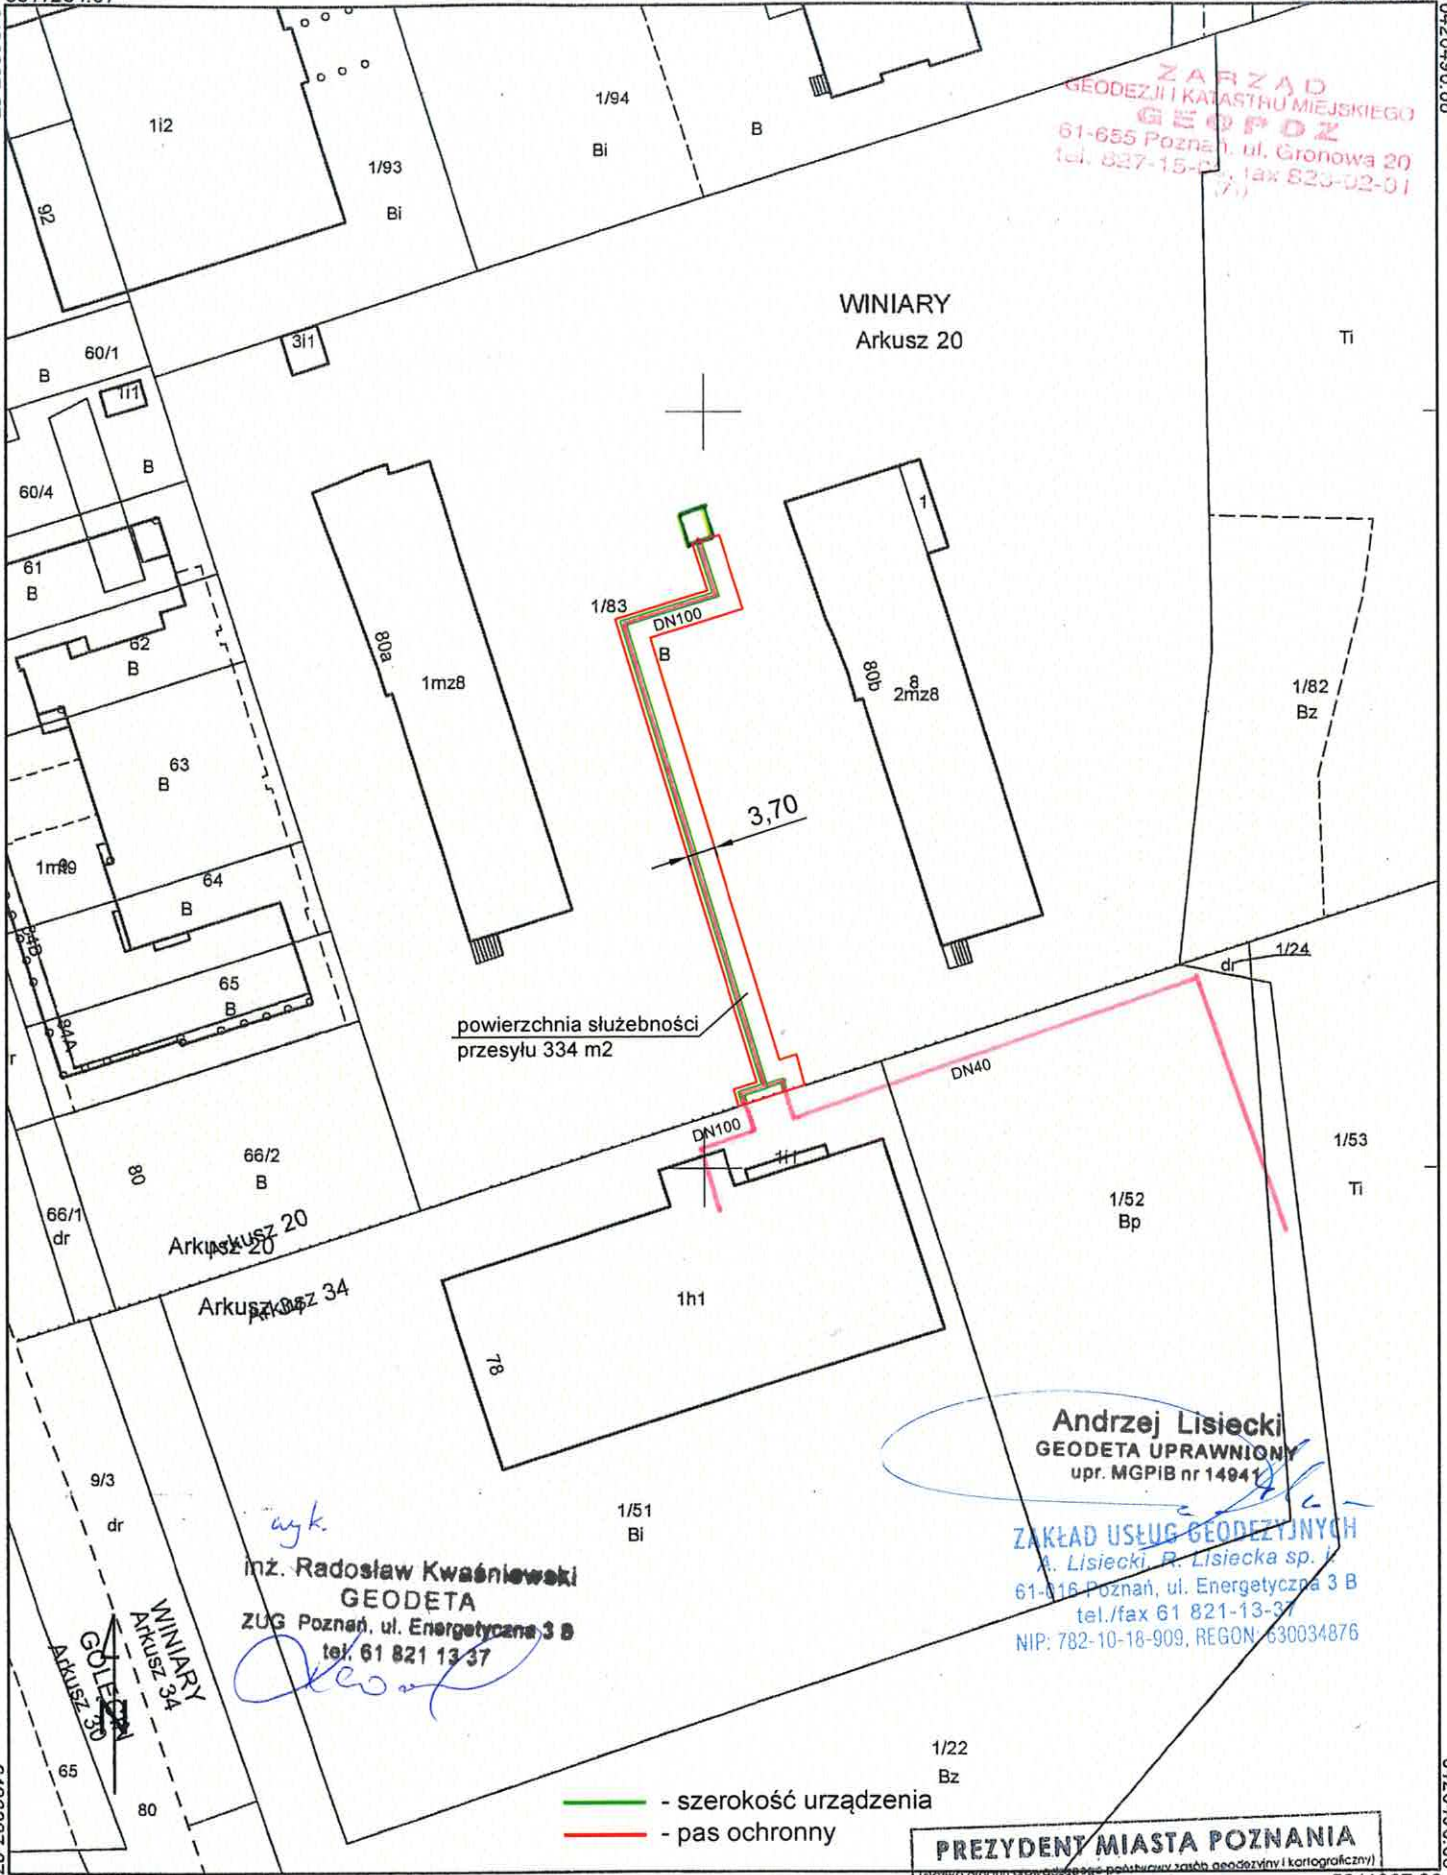

powierzchnia służebności przesyłu 334 m2

**Andrzej Lisiecki**  
 GEODETA UPRAWNIONY  
 upr. MGPIB nr 14941

ZAKŁAD USŁUG GEODEZYJNYCH  
 A. Lisiecki, R. Lisiecka sp. j.  
 61-816 Poznań, ul. Energetyczna 3 B  
 tel./fax 61 821-13-37  
 NIP: 782-10-18-909, REGON: 630034876

*ayk*

**mż. Radosław Kwaśniewski**  
 GEODETA  
 ZUG Poznań, ul. Energetyczna 3 B  
 tel. 61 821 13 37

— szerokość urządzenia  
 — pas ochronny

**PREZYDENT MIASTA POZNAŃ**  
(nazwa organu prowadzącego postępowanie w sprawie zażądania geodezyjny i kartograficzny)

<p><b>Prezydent Miasta Poznania</b>          Nr sprawy: ZG-OUO.41020.1.10170.2021</p> <p>Województwo: wielkopolskie          Powiat: Miasto Poznań          Jednostka ewidencyjna: 306401_1 M. Poznań          Obręb: NR 0052 WINIARY;          Numer arkusza: 20, 34</p>	<p><b>Mapa ewidencyjna</b>          z 21.10.2021 r.</p> <p>Skala 1:1000</p>	<p>P/3064/2019/3135  <small>(Identyfikator ewidencyjny materiału zasobu)</small></p> <p><b>MAPA EWIDENCYJNA</b> w skali 1:1000  <small>(Nazwa materiału zasobu)</small></p> <p>Operator:          Dawid Langner</p> <p>21.10.2021  <small>(Data wykonania kopii materiału zasobu)</small></p>
---	---	---