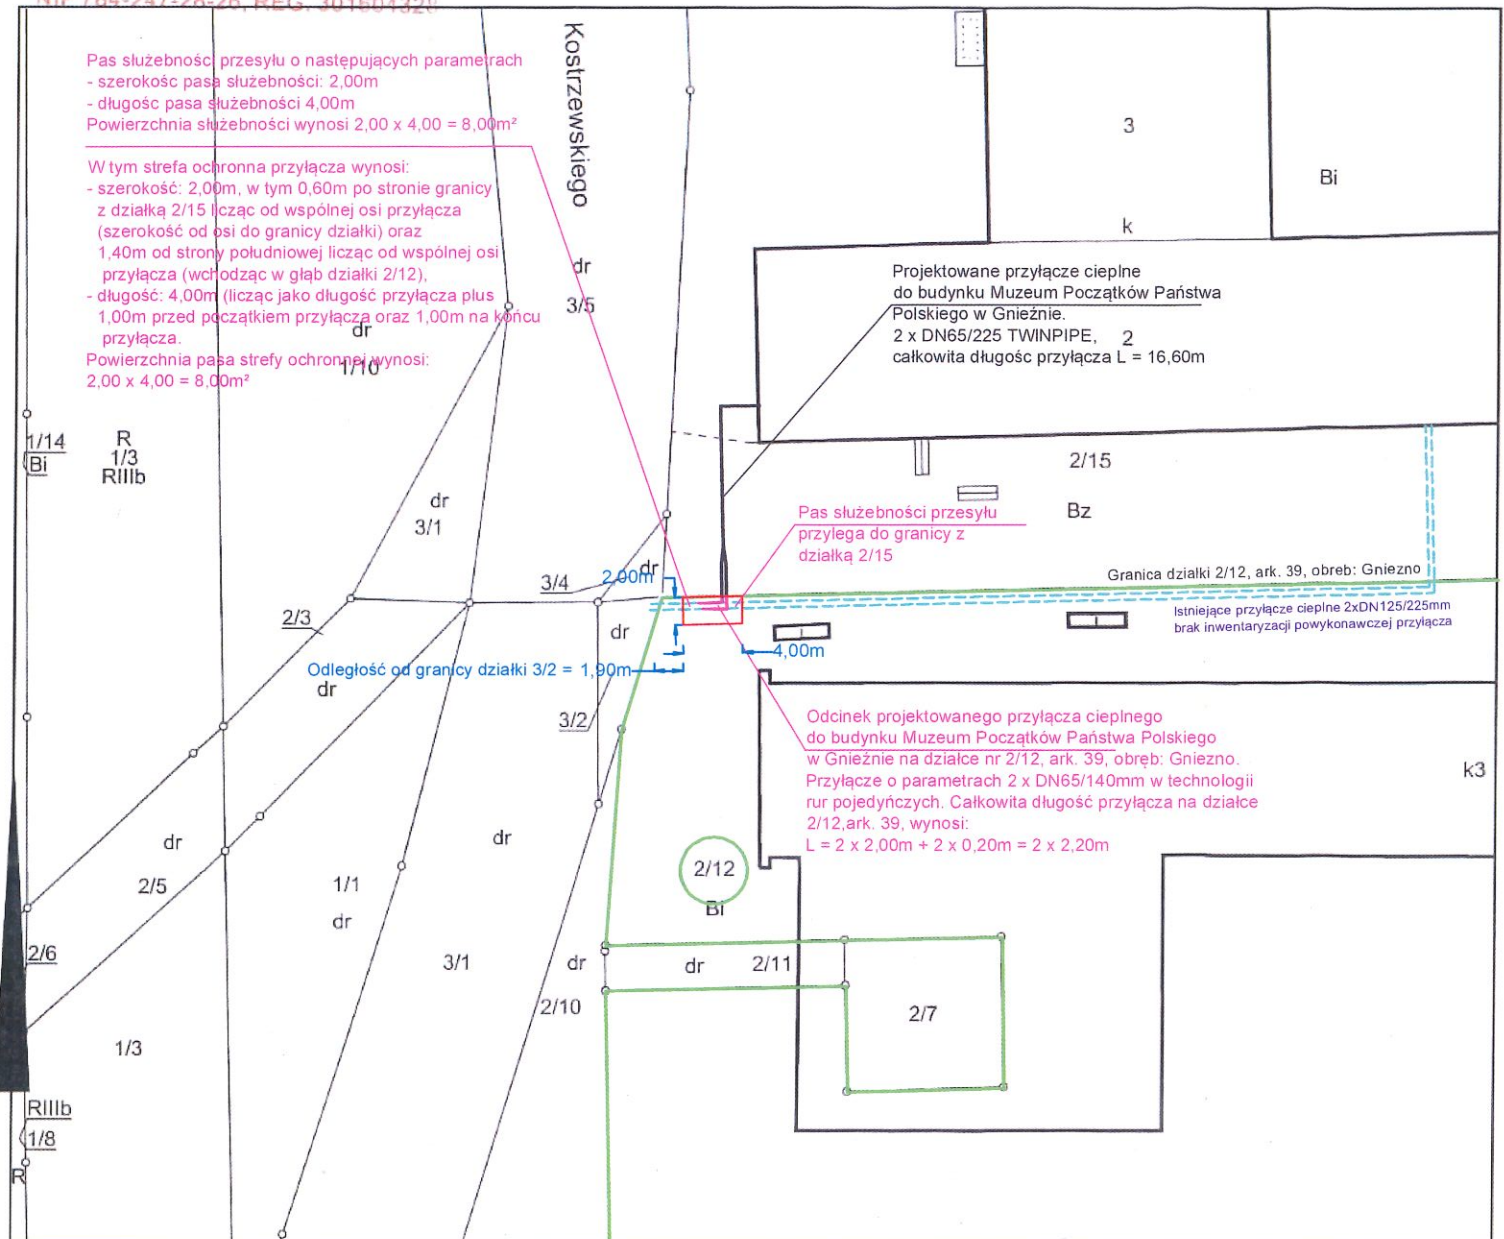


Działka: 2/12,2/15

**Powiatowy Zarząd
Geodezji, Kartografii, Katastru
i Nieruchomości
w Gnieźnie**
62-200 Gniezno, al. Reymonta 21B
tel. 61 641 93 53
NIP 784-247-28-26, REG. 301604328

Mapa ewidencyjna

Skala 1:500

**USŁUGI GEODEZYJNE Kapella Maciej**

62-200 Gniezno, ul. Chudoby 16/1
Tel. 785 407 815, biuro@kapella-geo.pl
NIP 784-241-96-48, REGON 301319013

TOMASZ KAMYSZEK
geodeta

ul. Mickiewicza 31
62-240 Trzemeszno
Nr up. 13019

z up. Starosty Gnieźnieńskiego

Katarzyna Kaniewska-Kapella
p.o. Kierownik Działu Obsługi
Zasobu Geodezyjnego i Kartograficznego

GK.U.6642.2970.2024

Gniezno, dn. 24-09-2024 r.

Wykonał: Anna Świątek

imię i nazwisko osoby uprawnionej